


Schemat umiejscowienia nośników reklam

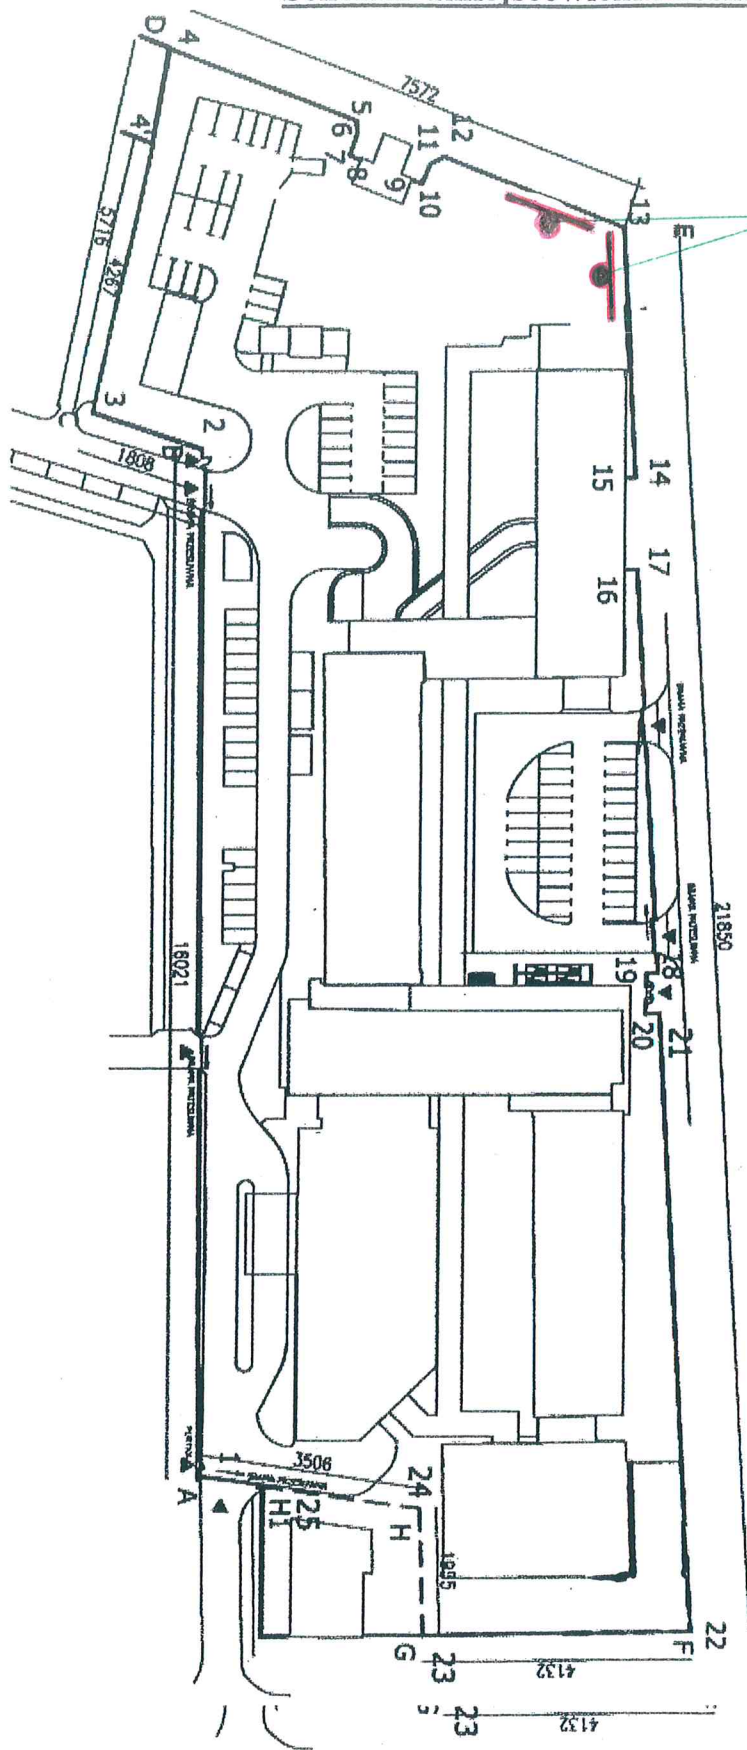

Bilbord 12 m x 3 m
lub dwa bilbordy 6 m x 3 m